

Hlavné mesto Slovenskej republiky Bratislava




ÚZEMNÝ PLÁN HLAVNÉHO MESTA SLOVENSKEJ REPUBLIKY BRATISLAVY

ZMENY A DOPLNKY

## **ZaD 01 4.1. Zásobovanie vodou**

Mierka 1:10 000  
Rok 2008

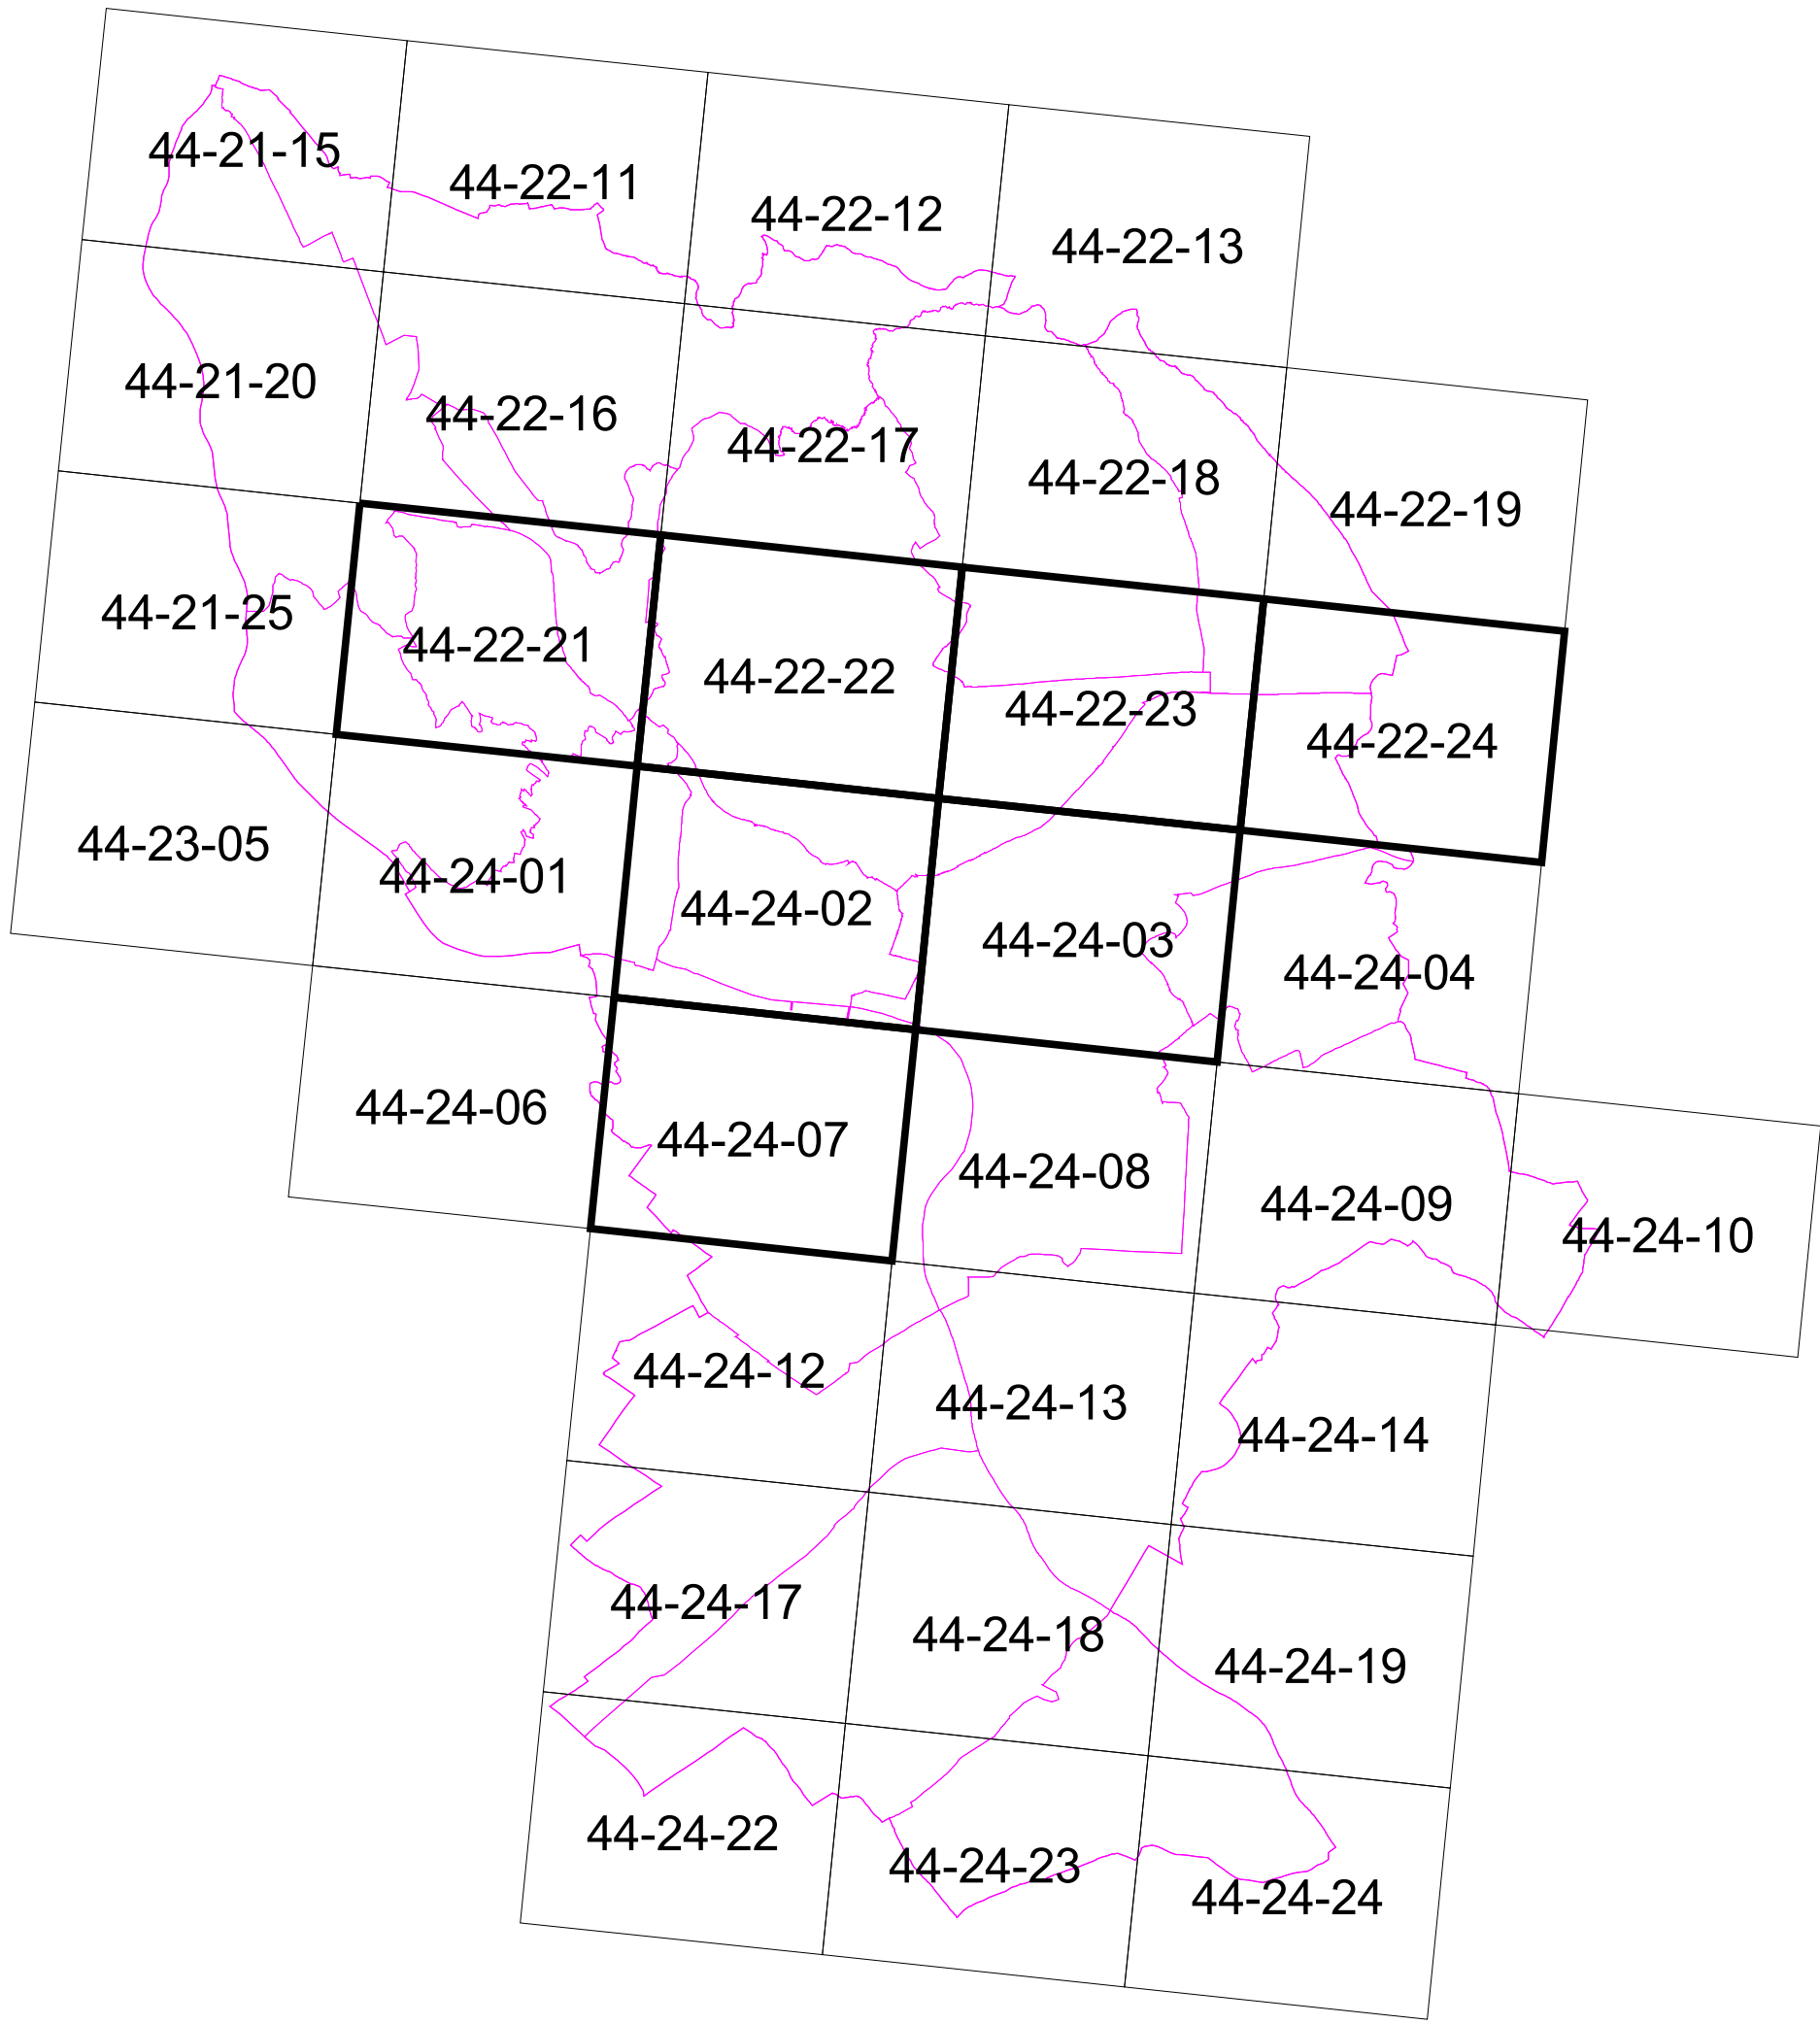

LEGENDA

- Verejné vodárenské zariadenie - stav
- Verejné vodárenské zariadenie - rozostavané
- Verejné vodárenské zariadenie - návrh
- Neverejné vodárenské zariadenie - stav
- Na zrušenie
- Neverejný vodovod - stav
- Verejný vodovod - stav
- Verejný vodovod - návrh

VZ Sihot' - stav

- PHO 1. stupňa
- PHO 2. stupňa

VZ Sedlačkov ostrov - stav

- PHO 1. stupňa
- PHO 2. stupňa - vnútorné
- PHO 2. stupňa - vnútorné so sprísnenými kritériami
- PHO 2. stupňa - vonkajšie

VZ Pečniansky les - stav

- PHO 1. stupňa
- PHO 2. stupňa - vnútorné
- PHO 2. stupňa - vonkajšie

VZ Rusovce - Ostrovné lúčky - Mokrad' - stav

- PHO 1. stupňa
- PHO 2. stupňa - vnútorné
- PHO 2. stupňa - vonkajšie

VZ Rusovce - stav

- PHO 1. stupňa
- PHO 2. stupňa - vnútorné
- PHO 2. stupňa - vonkajšie

VZ Čunovo - stav

- PHO 1. stupňa
- PHO 2. stupňa - vnútorné
- VZ Podunajské Biskupice - mimo prevádzky

Poznámka - zmeny zariadení verejného dopravného vybavenia a funkčného využitia územia sú v grafike ZaD 01 vyznačené sivou farbou

Legenda zmien a doplnkov ÚPN hl. m. SR Bratislavy

v-z... označenie zmeny v grafike výkresu (popis v priloženej tabuľke)

Mierka 1 : 10 000

**ZaD 01**

**4.1. Zásobovanie vodou /V/**

| <b>Zmena č.</b> | <b>Mestská časť</b> | <b>Mapový list</b>   | <b>Zmeny a doplnky</b>                              |
|-----------------|---------------------|----------------------|-----------------------------------------------------|
| <b>V – Z1</b>   | Nové Mesto          | 44-22–22             | Preložka vodovodu DN 300, Vyhnianska cesta          |
| <b>V – Z2</b>   | Nové Mesto          | 44-22–22<br>44-22–23 | Preložka vodovodu DN 800, Pluhová ul.               |
| <b>V – Z3</b>   | Nové Mesto          | 44-22–22<br>44-24–02 | Preložka vodovodu DN 600, Kukučínova ul.            |
| <b>V – Z4</b>   | Ružinov             | 44-24–03             | Preložka verejného vodovodu DN 800, Gašparíkova ul. |
| <b>V – Z5</b>   | Ružinov             | 44-24–03<br>44-22–23 | Preložka vodovodu DN 300, Ivanská cesta             |
| <b>V – Z6</b>   | Petržalka           | 44-24–07             | Preložka vodovodu DN 400, Panónska – Zadunajská ul. |



Sekcia: 44-22-21

Mierka 1 : 10000



**ZaD 01 4.1. Zásobovanie vodou**



Sekcia: 44-22-22

Mierka 1 : 10000



**ZaD 01 4.1. Zásobovanie vodou**



Sekcia: 44-22-23

Mierka 1 : 10000



ZaD 01 4.1. Zásobovanie vodou

Sekcia: 44-22-24

Mierka 1 : 10000

ZaD 01 4.1. Zásobovanie vodou







V - Z3

Sekcia: 44-24-02

Mierka 1 : 10000

ZaD 01 4.1. Zásobovanie vodou





Sekcia: 44-24-03

Mierka 1 : 10000

V - Z4

V - Z5

ZaD 01 4.1. Zásobovanie vodou



Sekcia: 44-24-07

Mierka 1 : 10000

V - Z6

ZaD 01 4.1. Zásobovanie vodou

